

Утверждена

Распоряжением

(наименование документа об утверждении, включая наименования

Администрации

органов государственной власти или органов местного

города Дивногорска

самоуправления, принявших решение об утверждении схемы

или подписавших соглашение о перераспределении земельных участков)


от _____ № _____

Схема расположения земельного участка или земельных участков на кадастровом плане территории

Условный номер земельного участка: —

Площадь земельного участка: 572 кв.м.

Обозначение характерных точек границ	Координаты, м	
	X	Y
1	2	3
1	625 248,46	69 967,64
2	625 248,21	69 970,41
3	625 247,53	69 970,78
4	625 247,14	69 975,70
5	625 245,82	69 991,70
7	625 245,80	70 007,48
8	625 232,61	70 007,50
9	625 231,20	69 968,60
1	625 248,46	69 967,64

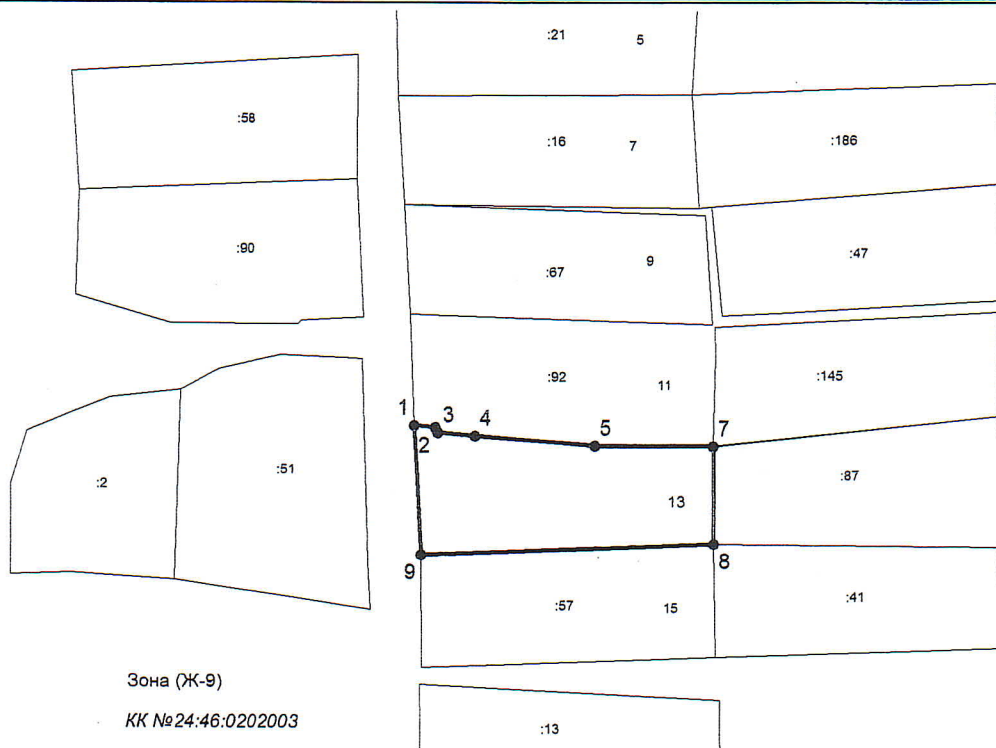

Зона (Ж-9)

КК №24:46:0202003

Система координат: МСК 167 (зона 4)

Масштаб 1:1000

Условные обозначения:

□ - образуемый земельный участок

● 1 - обозначение характерной точки границы образуемого земельного участка

КК №24:46:0202003- кадастровый квартал