

Ведомость жилых и общественных зданий и сооружений

Номер на плане	Наименование и обозначение	Этажность	Количество		Площадь, м ²				Строительный объем, м ³	
			Здания		Застройки		Общая		Здания	Всего
			Здания	Всего	Здания	Всего	Здания	Всего		
1	Магазин смешанных товаров с встроенной парковкой на 8 м/мест	1	1		633.0	633.00	597.80	597.80	-	-


Ведомость площадок

Поз.	Наименование	Тип	Площадь покрытия, м ²	Примечание
2	Контейнер ТБО			
3	Парковка для легкового автотранспорта посетителей и персонала проектируемого здания на 5 м/места, в т.ч. 1 м/место для граждан категории МГН специализированное расширенное для транспортных средств инвалидов, передвигающихся на кресле-коляске (обозначены специальными символами)			

Основные показатели

Поз.	Наименование	Площадь, м ²	%
1	Площадь территории в границах землеотвода	1229.00	100
2	Площадь застройки	633.00	52
3	Площадь проездов, тротуаров, отмосток	596.00	48
4	Плотность застройки в границах землеотвода, %	51.5	

Изм.	Кол. уч.	Лист	№ док.	Подп.	Дата				
Выполнил	Лугина				03.26	Магазин смешанных товаров с встроенной парковкой на 8 м/мест по адресу: Красноярский край, г. Дивногорск, п. Усть-Мана, 25 метров на юго-запад от жилого дома по улице Подгорная 4-2, ЗУ с КН 24:46:1003008:365	Стадия	Лист	Листов
Проверил	Шипилов						П	1	
Н.контр.	Ряцин					Схема планировочной организации земельного участка М 1:500	ООО "ПСК "ГРАНД-Н"		
ГИП	Шипилов								

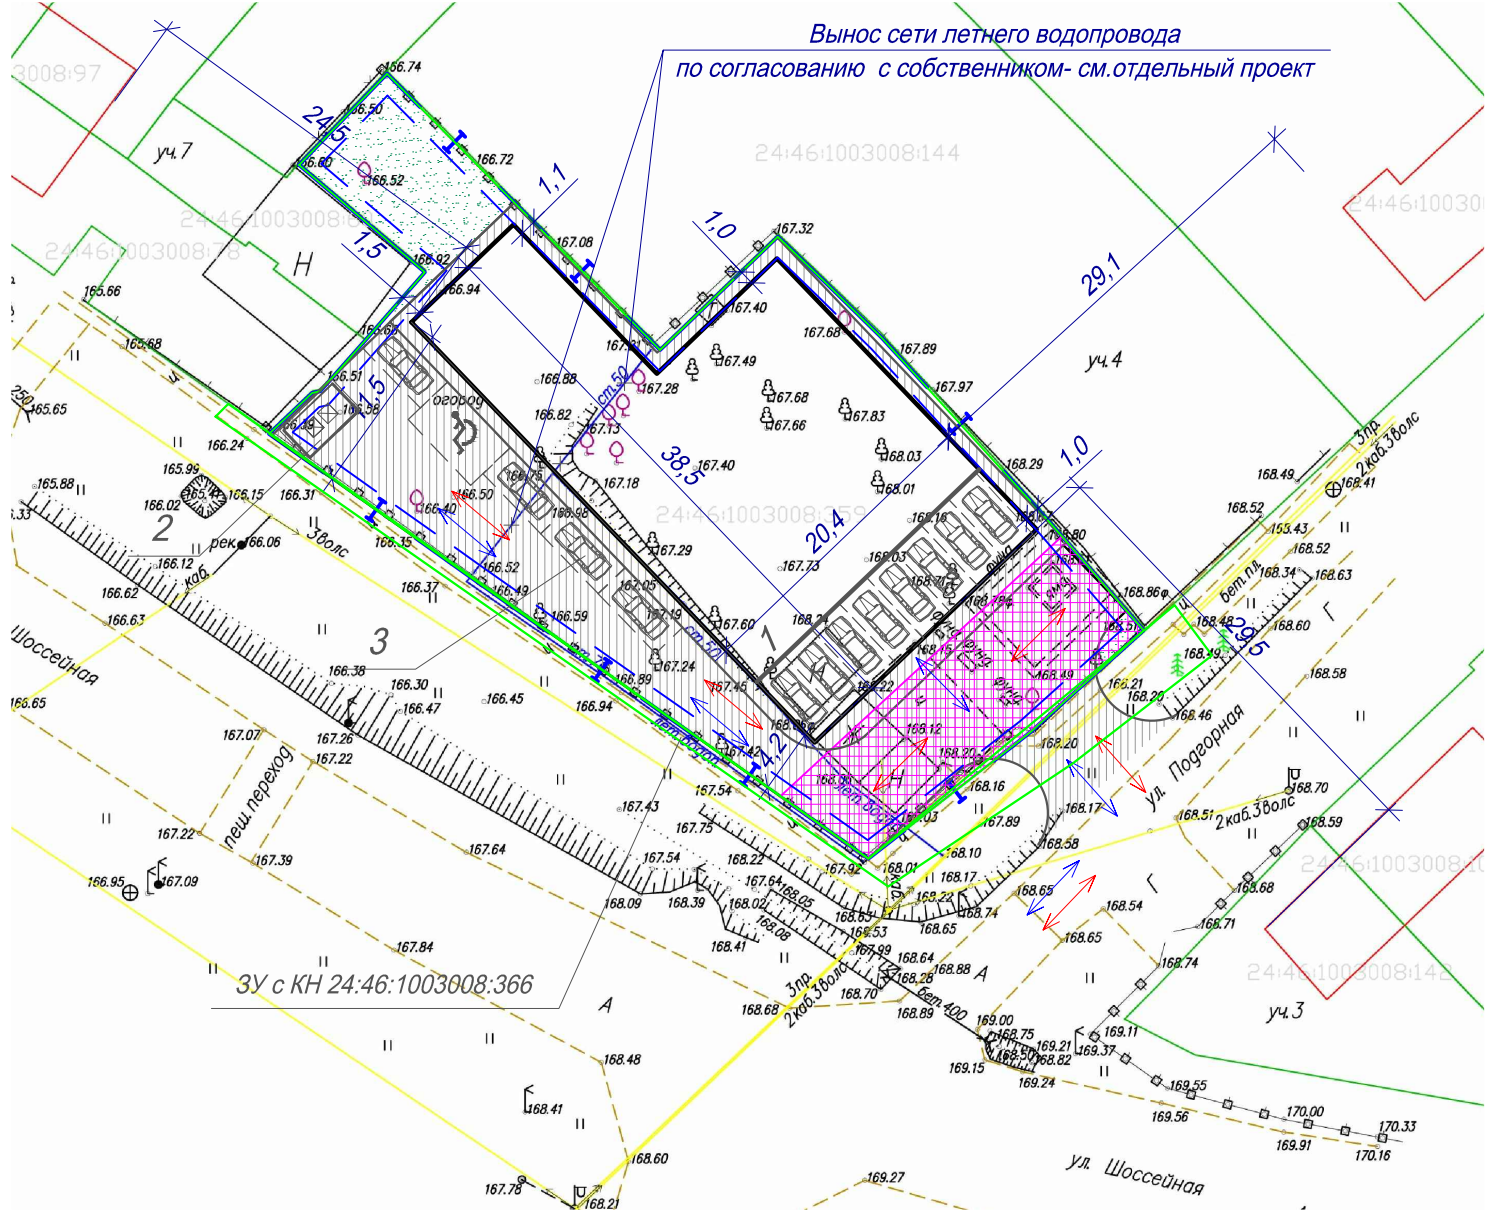

Условные обозначения

- проектируемое здание
- площадки для парковки и хозяйственные
- проектируемые проезды с асфальтобетонным покрытием
- Движение транспортных средств:**
 - пожарный автотранспорт;
 - легковые автомобили
- границы участка землеотвода
- границы допустимого размещения зданий, строений, сооружений по ГПЗУ
- Охранная зона и Публичный сервитут в целях размещения объекта электросетевого хозяйства - ВКЛ 6 кВ ф 105-4 с кадастровым номером 24:46:0000000:21506

Согласовано

Взам. инв. №

Подп. и дата

Инв. № подл.